

副本

發文方式：紙本傳遞

檔號：107/01021-1  
保存年限：3年

# 桃園市政府 函

33001  
桃園市桃園區縣府路1號

地址：33001桃園市桃園區縣府路1號  
承辦人：郭宏嘉  
電話：03-3322592分機8602  
傳真：03-3316092  
電子信箱：10015307@mail.tycg.gov.tw

受文者：桃園市政府建築管理處

第二層決行

發文日期：中華民國106年12月29日  
發文字號：府文資字第10603119461號  
速別：普通件  
密等及解密條件或保密期限：  
附件：如主旨

檢辦：一、本署函影本及其附件，依奉核后  
存政照室查照。  
二、文詳閱后存查。

副工程師 何恭凱  
10701021-1  
0103  
10701021-1

主旨：檢送本市歷史建築「楊梅分局警察宿舍群」警察宿舍群之  
位置或地址更正公告1份，請查照。

說明：

- 一、依據財政部國有財產署106年11月22日台財產署公字第10600358420號函、106年4月6日府文資字第1060064491號公告及「桃園市106年度第1次文化資產(第1類組)審議會」決議事項辦理。
- 二、副本抄送本府秘書處，請揭示旨揭公告於佈告欄30日並刊登政府公報。

正本：桃園市政府警察局楊梅分局、財政部國有財產署北區分署  
副本：桃園市政府秘書處、桃園市政府新聞處、桃園市政府都市發展局、桃園市政府建築管理處、桃園市政府地政局、桃園市政府消防局、桃園市政府觀光旅遊局、桃園市政府地方稅務局

## 市長 鄭文燦

✓ 影本送發照室存查

登入本會網站

影本轉知各會員

理事長 姜義龍

曾詩雲

1/5

本案依分層負責規定授權局(處)長、主任委員決行

建照科 107/01/02 11:26



2H1070000145 有附件

行

正 本


發文方式：紙本傳遞

檔 號：

保存年限：

## 桃園市政府 公告

發文日期：中華民國106年12月29日  
發文字號：府文資字第1060311946號  
附件：歷史建築及其定著土地範圍圖

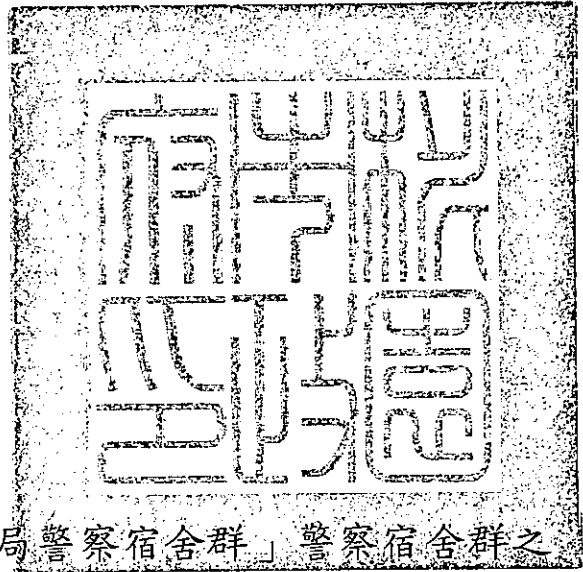

主旨：更正本市歷史建築「楊梅分局警察宿舍群」警察宿舍群之位置地址。


依據：財政部國有財產署106年11月22日台財產署公字第10600358420號函、106年4月6日府文資字第1060064491號公告及「桃園市106年度第1次文化資產(第1類組)審議會」決議事項辦理。

公告事項：本市「楊梅分局警察宿舍群」於106年4月6日府文資字第1060064491號公告登錄為歷史建築，其警察宿舍群之地址為本市楊梅區中山路127、129、131、133號及中山路125巷1、2、3、5、6號，查原公告保存範圍之宿舍群尚含括E棟為無門牌之建物，特此更正位置或地址為本市楊梅區中山路127、129、131、133號及中山路125巷1、2、3、5、6號與無門牌建物一棟。

市長鄭文燦

本案依分層負責規定授權局(處)長、主任委員決行

# 桃園市楊梅地政事務所土地複丈成果圖

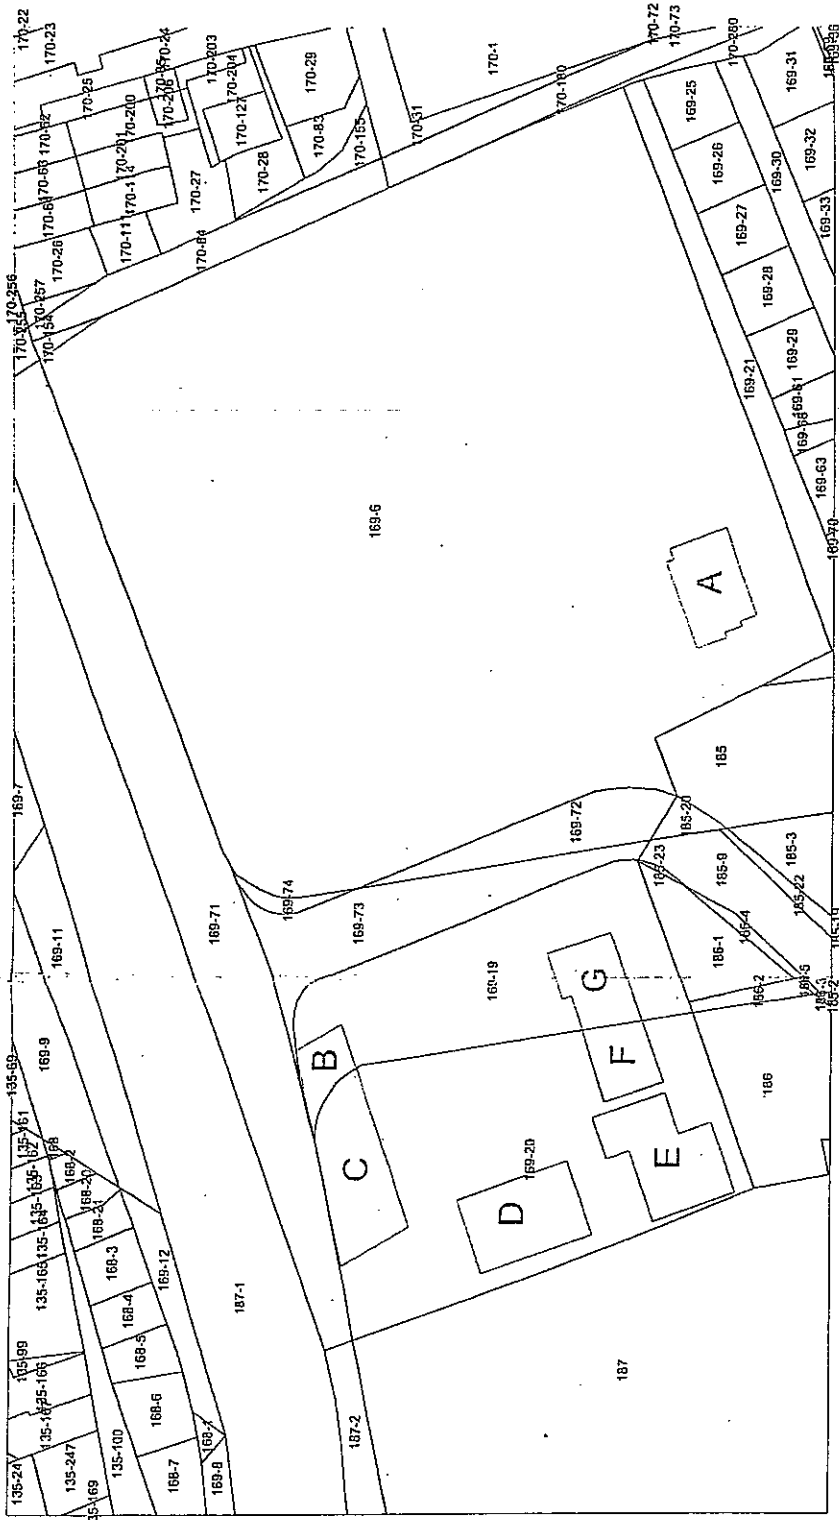

|         |                                                                          |
|---------|--------------------------------------------------------------------------|
| 土地坐落    | 桃園市楊梅區<br>楊梅段<br>169-6 等 3 筆地號                                           |
| 囑託機關及文號 | 桃園市政府文化局<br>桃市文實字第 1040017534 號函                                         |
| 囑託事項    | 勘测地物、使用土地，標示其位置及面積                                                       |
| 收件日期文號  | 104 年 12 月 02 日楊測複字第 264100 號                                            |
| 複丈日期    | 104 年 12 月 10 日                                                          |
| 附記      | 1. 黑色線條為地籍線；紅色線條為勘測地物之位置。<br>2. 詳如附表。<br>3. 本成果圖比例尺為 1/600。原圖比例尺為 1/600。 |
| 說明      |                                                                          |

| 說明       | 中山路 125 巷 4 號至 6 號門牌建築物使用 169-19 地號土地之面積 (以灰色瓦片屋簷投影為準) | 中山路 125 巷 4 號門牌建築物使用 169-20 地號土地之面積 (以灰色瓦片屋簷投影為準) | 中山路 125 巷 3 號門牌建築物使用 169-20 地號土地之面積 (此建築物頂以牆壁為依據) | 中山路 125 巷 1 號至 2 號門牌建築物使用 169-20 地號土地之面積 (此建築物為鐵皮斜屋頂以其為依據) | 中山路 127 號至 133 號門牌建築物使用 169-19 地號土地之面積 (以灰色瓦片屋簷投影為準) | 分局長宿舍使用 169-6 地號土地之面積 (以灰色瓦片屋簷投影為準) |
|----------|--------------------------------------------------------|---------------------------------------------------|---------------------------------------------------|------------------------------------------------------------|------------------------------------------------------|-------------------------------------|
| 編號       | G                                                      | F                                                 | E                                                 | D                                                          | C                                                    | A                                   |
| 面積(平方公尺) | 75                                                     | 56                                                | 128                                               | 120                                                        | 40                                                   | 86                                  |

比例尺 1/600

## 主任 余郁芳