

副本

發文方式：郵寄

檔 號：

保存年限：

桃園市政府 函

33001
桃園市桃園區縣府路232號

地址：33001桃園市桃園區縣府路1號
承辦人：黃韻璇
電話：03-3322101#5223
電子信箱：10022161@mail.tycg.gov.tw

受文者：桃園市建築師公會(以上均含傳單1份)

發文日期：中華民國109年8月21日
發文字號：府都計字第10901811601號
速別：普通件
密等及解密條件或保密期限：
附件：如主旨

影本轉知各會員

登入本會網站



2020.08.28

主旨：檢送「變更龍壽、迴龍地區都市計畫(部分道路用地為捷運系統用地兼供道路使用)(桃園市轄區)(配合捷運萬大-中和-樹林線第二期路線)案」**公開展覽**計畫書、圖及公告各1份，請於貴公所及有關里辦公處張貼公告周知。

說明：

- 一、本案自民國109年8月26日起公告30日，並訂於民國109年9月15日上午10時0分於龜山區公所2樓視訊會議室舉辦說明會，請惠予準備會場。
- 二、另檢附公開展覽日期地點及說明會時間地點之傳單50份，請貴公所統籌發放，並責請里幹事分發至轄區內民眾知照，說明會傳單如有不足，請自行增印。

正本：桃園市龜山區公所

副本：龜山區籍市議員、桃園市不動產開發商業同業公會、桃園市建築師公會(以上均含傳單1份)、交通部公路總局、財政部國有財產署、臺北市政府捷運工程局、新北市政府城鄉發展局、新北市政府捷運工程局、桃園市政府捷運工程局、桃園市政府工務局、桃園市政府地政局(以上均含公告1份)、桃園市政府秘書處(含公告2份，請協助刊登本府公報)、桃園市政府建築管理處(含公告1份)、桃園市政府都市發展局都市行政科(含計畫書圖及公告各2份)、桃園市政府都市發展局都市設計科(含計畫書圖及公告各1份)

市長鄭文燦

親愛的市民：

本市都市計畫「變更龍壽、迴龍地區都市計畫(部分道路用地為捷運系統用地兼供道路使用)(桃園市轄區)(配合捷運萬大-中和-樹林線第二期路線)案」自民國 109 年 8 月 26 日起在本府都市發展局及龜山區公所公開展覽 30 天，本案計畫書及圖分別陳列在本府都市發展局及龜山區公所供民眾閱覽，亦可至本府都市發展局網站下載(<http://urdb.tycg.gov.tw/>)，敬請就近閱覽。

又為使民眾進一步瞭解該項計畫之內容，並訂於民國 109 年 9 月 15 日(星期二)上午 10 時 0 分於龜山區公所 2 樓視訊會議室舉辦公開展覽說明會；**為因應新型冠狀病毒疫情，建議儘量利用網路至本府都市發展局網站下載相關資訊，並利用電話洽詢相關疑義。**參加說明會者，請配合現場防疫措施如下：

1. 額溫 $\geq 37.5^{\circ}\text{C}$ 者、14 天內有出國史者，禁止入場。
2. 現場座位採前後左右各距離 1 公尺安排。
3. 為利造冊列管追蹤，入場民眾需出示登載姓名及地址之身分證明文件，並請填寫姓名、身分證字號、聯絡電話等個人資料。此資料為出席對象紀錄用，將不做為其他用途。
4. 入場前須配合量測額溫及現場酒精進行手部清潔，並全程配戴口罩。
5. 配合其他行政院衛生福利部公布之最新防疫措施。

各公民或團體對計畫案如有任何意見，請利用說明會場所提供之意見表，於公開展覽期間以書面載明姓名或名稱及地址，向本府都市發展局或龜山區公所提出(陳情意見表於本府都市發展局都市計畫科索取，或至本府都市發展局網站下載)。如有疑義，歡迎電洽本府都市發展局都市計畫科。(03-3322101#5223 黃小姐)

民國 109 年 8 月

桃園市政府印製




本計畫公展草案內容及陳情意見表下載，請掃描左方 QRcode 或至桃園市政府都市發展局網站，網址：<https://urdb.tycg.gov.tw/>。




計畫圖例

- | | | | | | |
|--|--------|--|--------------|--|-------|
| | 住宅區 | | 公園用地 | | 縣市界線 |
| | 商業區 | | 公園(供兒童遊樂場使用) | | 地籍段界線 |
| | 工業區 | | 綠地用地 | | |
| | 文教區 | | 機關用地 | | |
| | 宗教專用區 | | 捷運系統用地 | | |
| | 學校用地 | | 溝渠用地 | | |
| | 加油站用地 | | 道路廣場用地 | | |
| | 停車場用地 | | 人行步道路用地 | | |
| | 醫院用地 | | 計畫範圍線 | | |
| | 零售市場用地 | | 變更範圍線 | | |

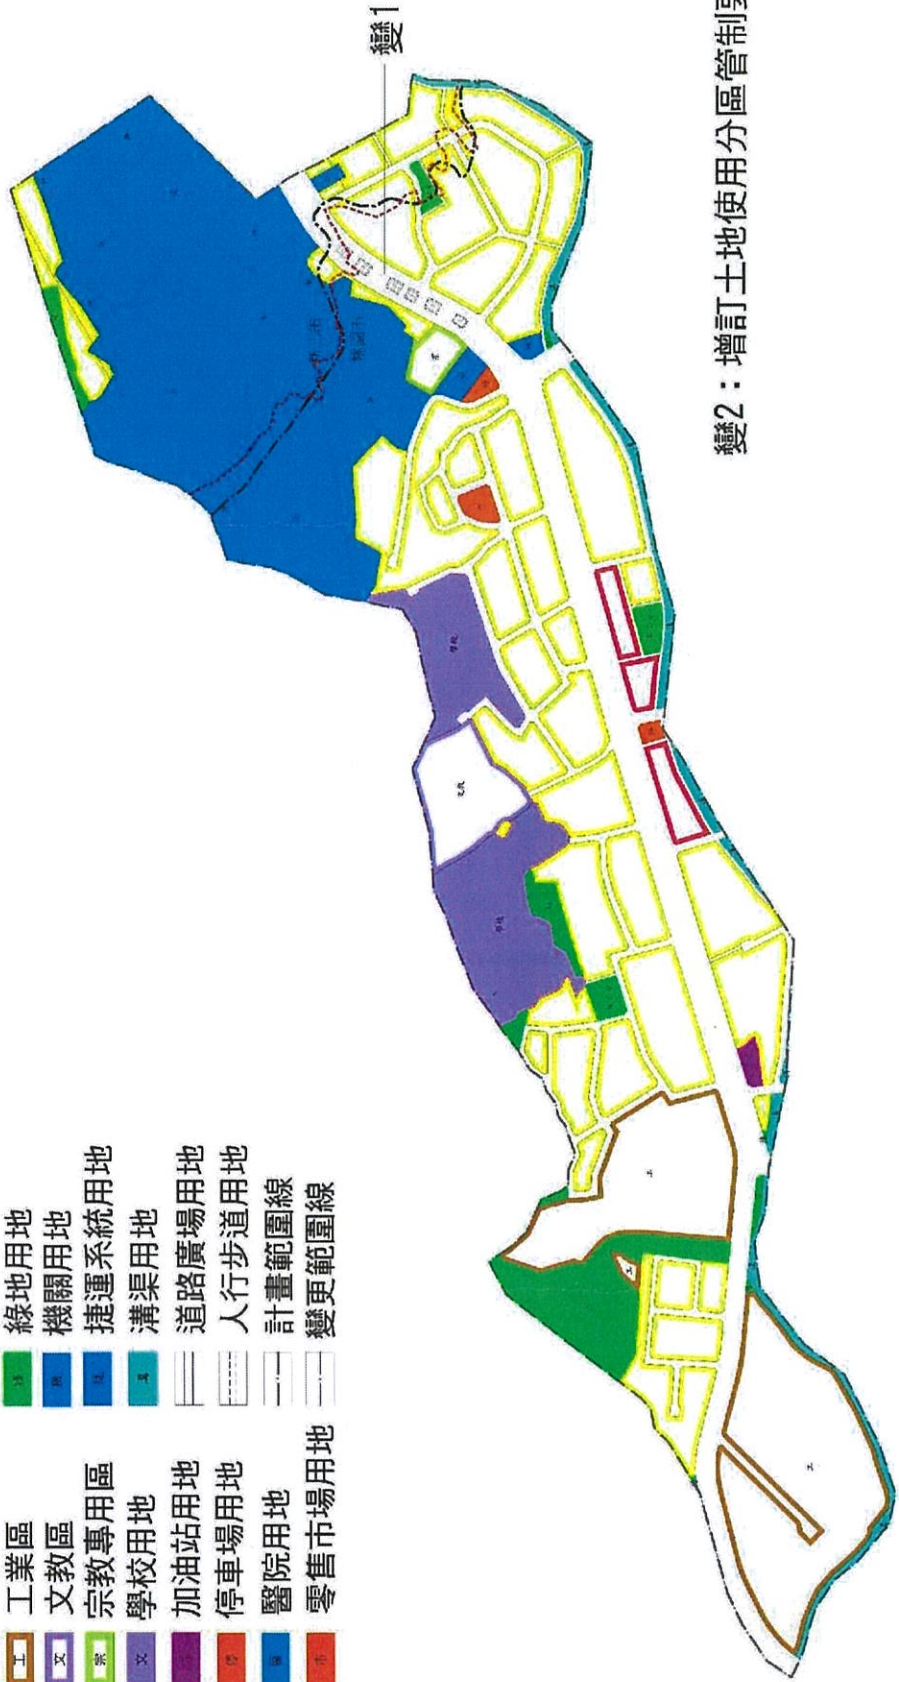

變2：增訂土地使用分區管制要點

「變更龍壽、迴龍地區都市計畫(部分道路用地為捷運系統用地兼供道路使用)(桃園市轄區)(配合捷運萬大-中和-樹林線第二期路線)案」變更位置示意圖

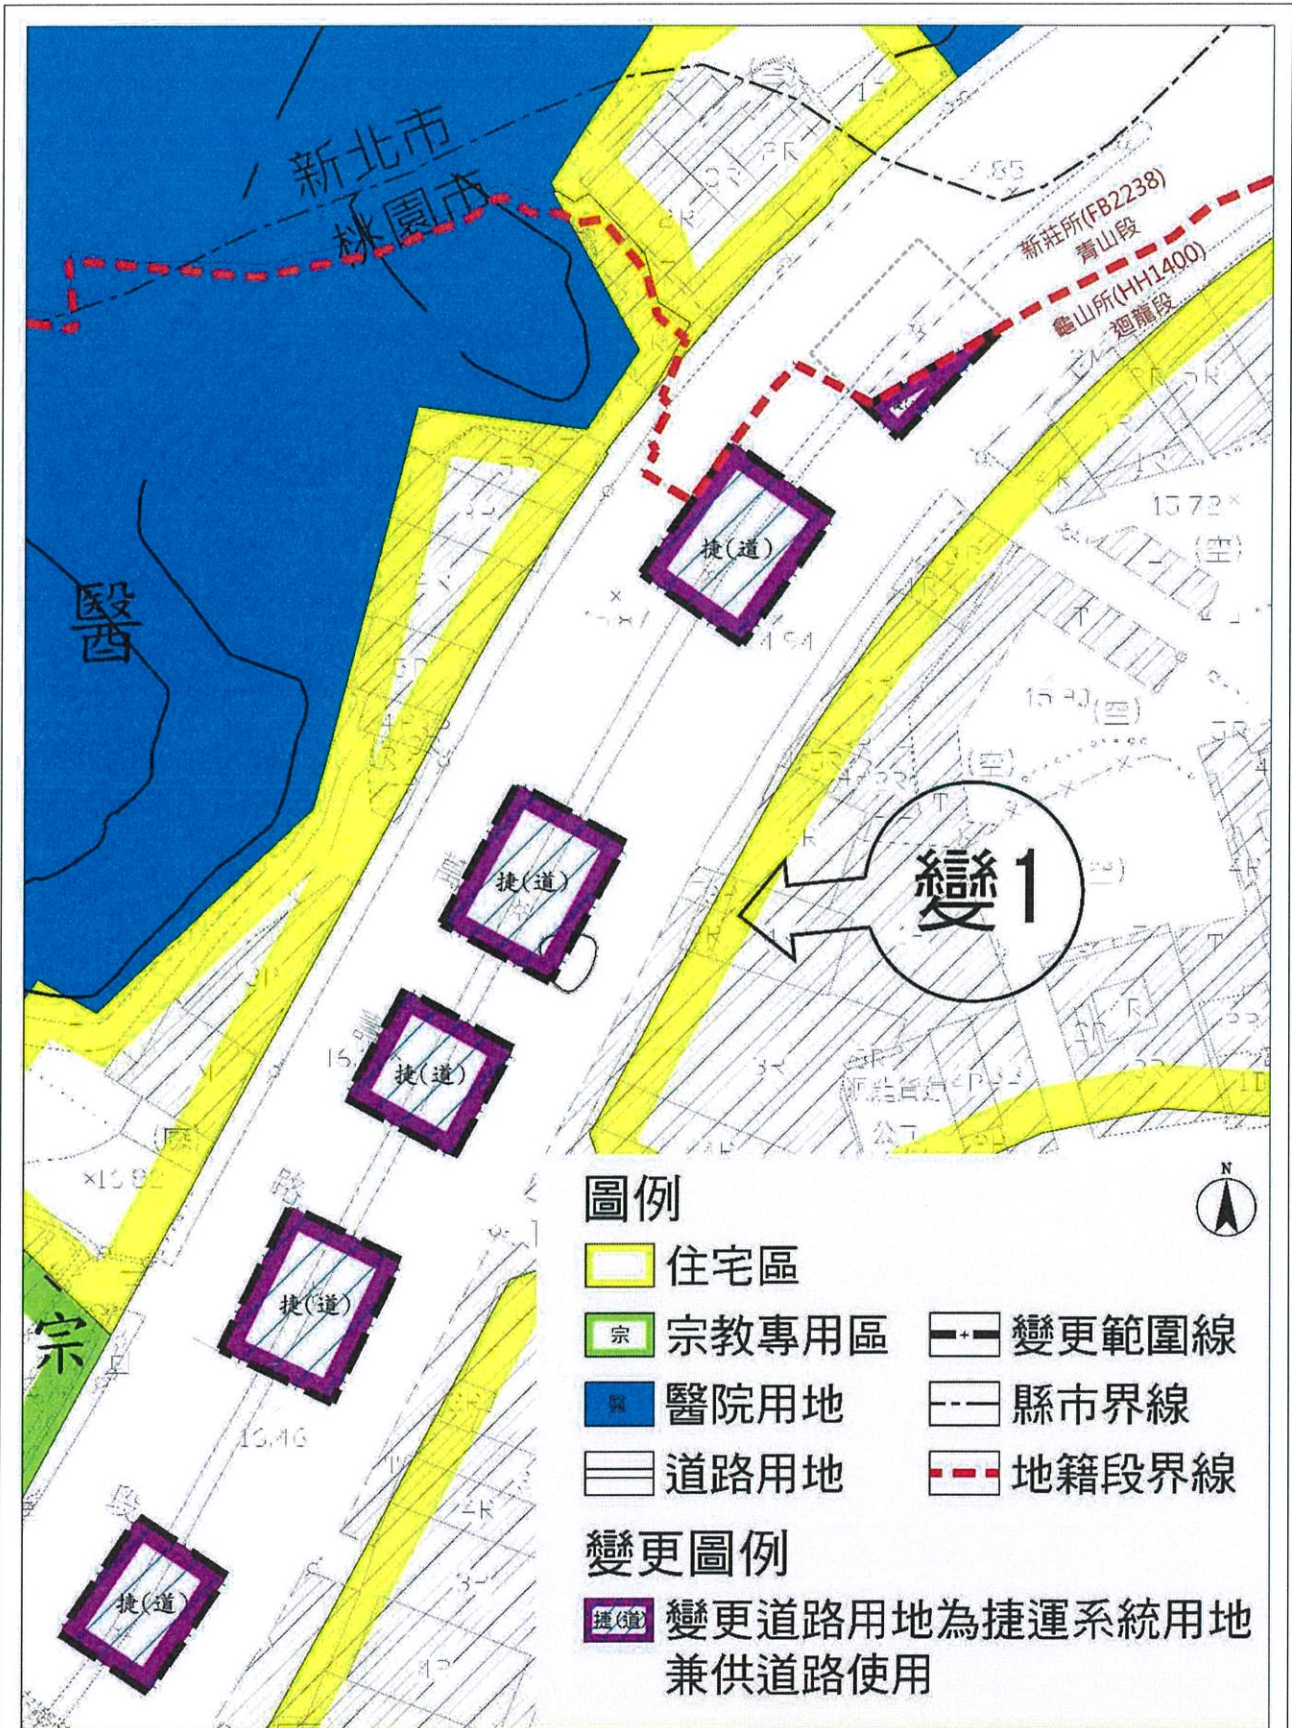

「變更龍壽、迴龍地區都市計畫(部分道路用地為捷運系統用地兼供道路使用)(桃園市轄區)(配合捷運萬大-中和-樹林線第二期路線)案」變更範圍示意圖