

副本

發文方式：紙本郵寄

檔號：

保存年限：

## 桃園市政府 函

330

桃園市桃園區縣府路232號

地址：33001桃園市桃園區縣府路1號

承辦人：技佐 黃韻璇

電話：03-3322101#5225

電子信箱：10022161@mail.tycg.gov.tw

受文者：桃園市建築師公會（以上均含傳單1份）

發文日期：中華民國111年1月10日

發文字號：府都計字第11003376271號

速別：普通件

密等及解密條件或保密期限：

附件：如主旨及說明二

登入本會網站

影本轉知各會員

黃月娟

111/1/10 (27)

陳華多芳

20220114

主旨：檢送公告公開展覽「變更大溪鎮(埔頂地區)主要計畫(部分農業區為工業區)(配合華勝科技股份有限公司擴廠)案」暨「變更大溪鎮(埔頂地區)細部計畫(部分農業區為第一種工業區及綠地用地)(配合華勝科技股份有限公司擴廠)案」計畫書、圖各1份及公告1份，請貴公所轉請有關里辦公室張貼公告周知。

說明：

- 一、本案自民國111年1月13日起公告30日，並訂於111年1月27日(星期四)下午2時30分假大溪區公所2樓2202會議室舉辦說明會，請惠予準備會場。
- 二、檢附印製公開展覽日期地點及說明會時間地點之宣傳單50份，請貴公所統籌發放，並責請里幹事分發至轄區內民眾知照，說明會傳單如有不足，請自行增印。

正本：桃園市大溪區公所

副本：大溪復興區籍市議員、桃園市不動產開發商業公會、桃園市建築師公會（以上均含傳單1份）、桃園市政府農業局、桃園市政府經濟發展局、桃園市政府工務局（以上均含公告1份）、桃園市政府秘書處（含公告2份，請協助刊登本府公報）、桃園市政府都市發展局都市設計科（含計畫書圖及公告各1份）、桃園市政府都市發展局都市行政科（含計畫書圖及公告各2份）

# 市長鄭文燦

親愛的市民：

本市都市計畫「變更大溪鎮(埔頂地區)主要計畫(部分農業區為工業區)(配合華勝科技股份有限公司擴廠)案暨變更大溪鎮(埔頂地區)細部計畫(部分農業區為第一種工業區及綠地用地)(配合華勝科技股份有限公司擴廠)案」自民國 111 年 1 月 13 日起在本府及大溪區公所辦理公開展覽 30 天，本案計畫書及圖分別陳列在本府都市發展局及大溪區公所供民眾閱覽，亦可至本府都市發展局網站下載 (<http://urdb.tycg.gov.tw/index.jsp>)，敬請就近閱覽。

又為使民眾進一步瞭解該項計畫之內容，並訂於民國 111 年 1 月 27 日(星期四)下午 2 時 30 分於大溪區公所 2 樓 2202 會議室舉辦說明會，為因應新型冠狀病毒疫情，建議儘量利用網路至本府都市發展局網站下載相關資訊，並利用電話洽詢相關疑義。參加說明會者，請配合現場防疫措施如下：

1. 額溫 $\geq 37.5^{\circ}\text{C}$ 者、14 天內有出國史者，禁止入場。
2. 現場座位採前後左右各距離 1.5 公尺安排。
3. 為利造冊列管追蹤，入場民眾需出示登載姓名及地址之身分證明文件，並請填寫姓名、身分證字號、聯絡電話等個人資料。此資料為出席對象紀錄用，將不做為其他用途。
4. 入場前須配合量測額溫及現場酒精進行手部清潔，並全程配戴口罩。
5. 配合其他行政院衛生福利部公布之最新防疫措施。

各公民或團體對本案如有任何意見，請利用說明會場所提供之意見表，並於公開展覽期間以書面載明姓名或名稱、地址及建議事項，向本府都市發展局及大溪區公所提出(陳情意見表於本府都市發展局都市計畫科索取，或至本府都市發展局網站下載)。如有疑義，歡迎電洽本府都市發展局都市計畫科(03-3322101#5225 黃小姐)。




民國 111 年 1 月

桃園市政府印製

本計畫公展草案內容請掃描左方 QRcode  
或至桃園市政府都市發展局網站下載，  
網址：<http://urdb.tycg.gov.tw>



本案變更位置示意圖

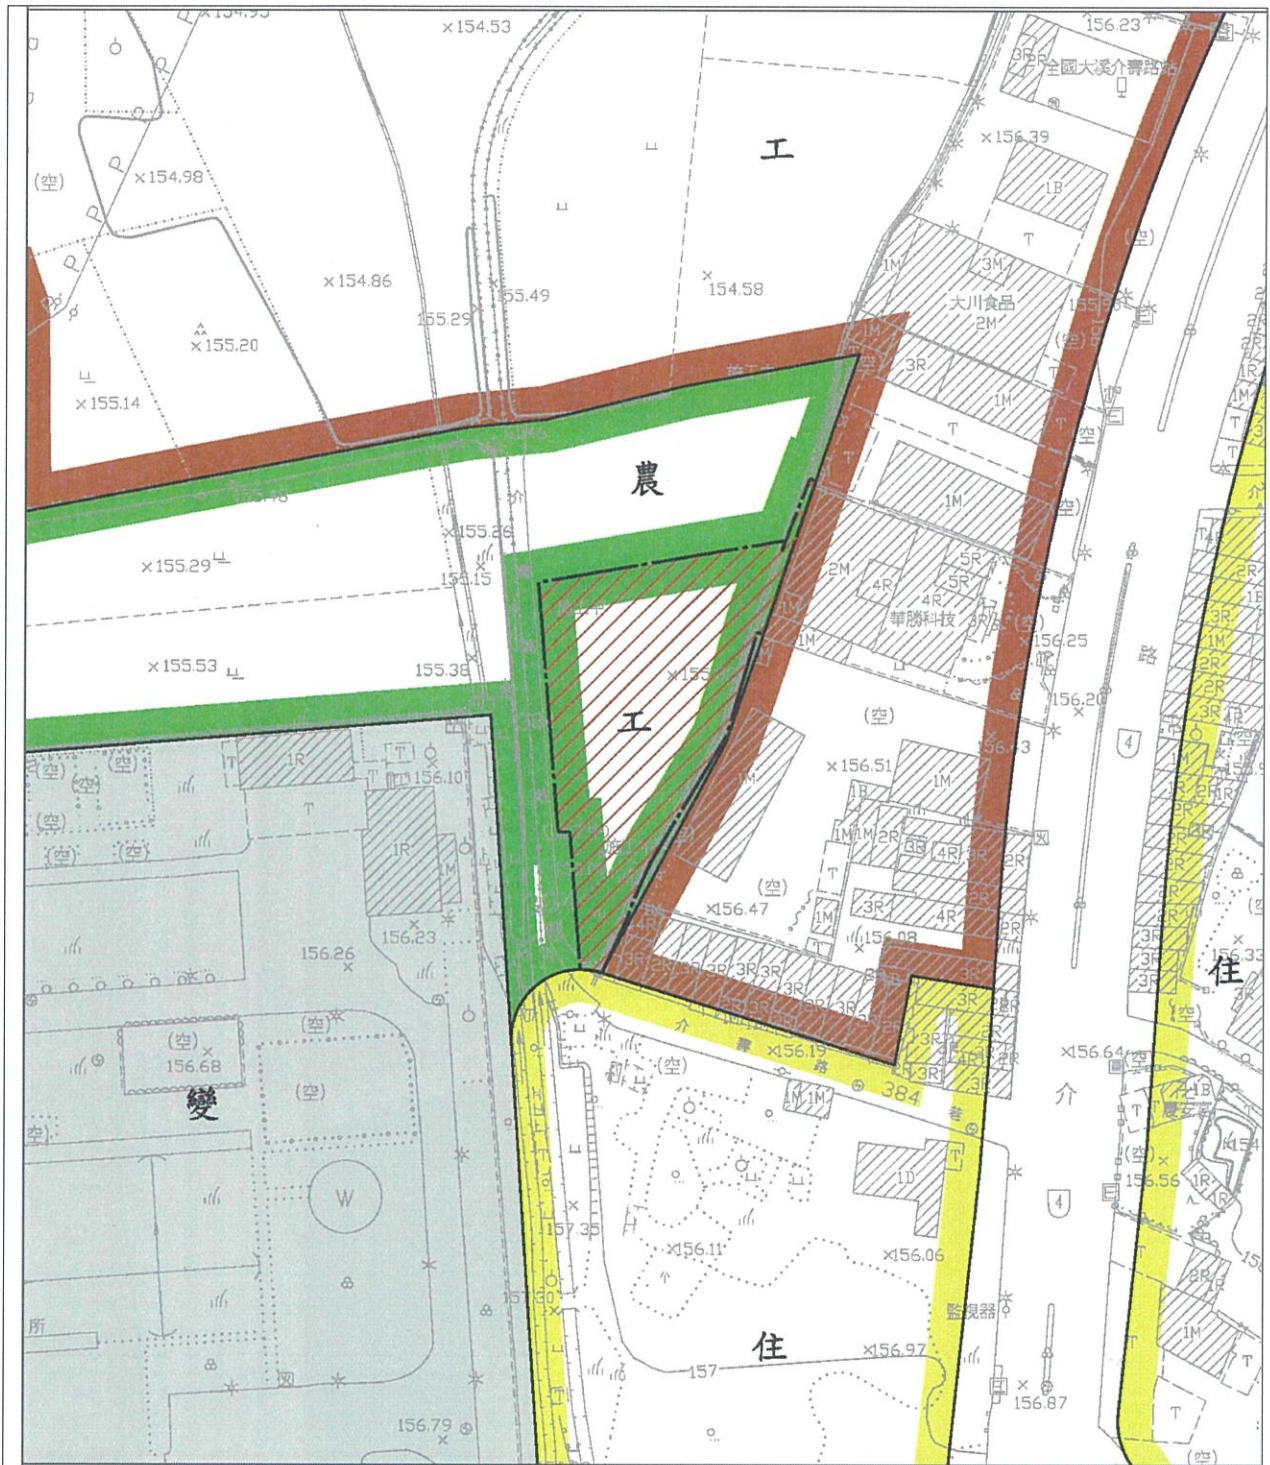

圖例

- 農業區
- 工業區
- 住宅區
- 變電所用地


變更圖例

- 道路用地
- 變更範圍
- 變更農業區為工業區



比例尺 1/1000

「變更大溪鎮(埔頂地區)主要計畫(部分農業區為工業區)案」變更內容示意圖

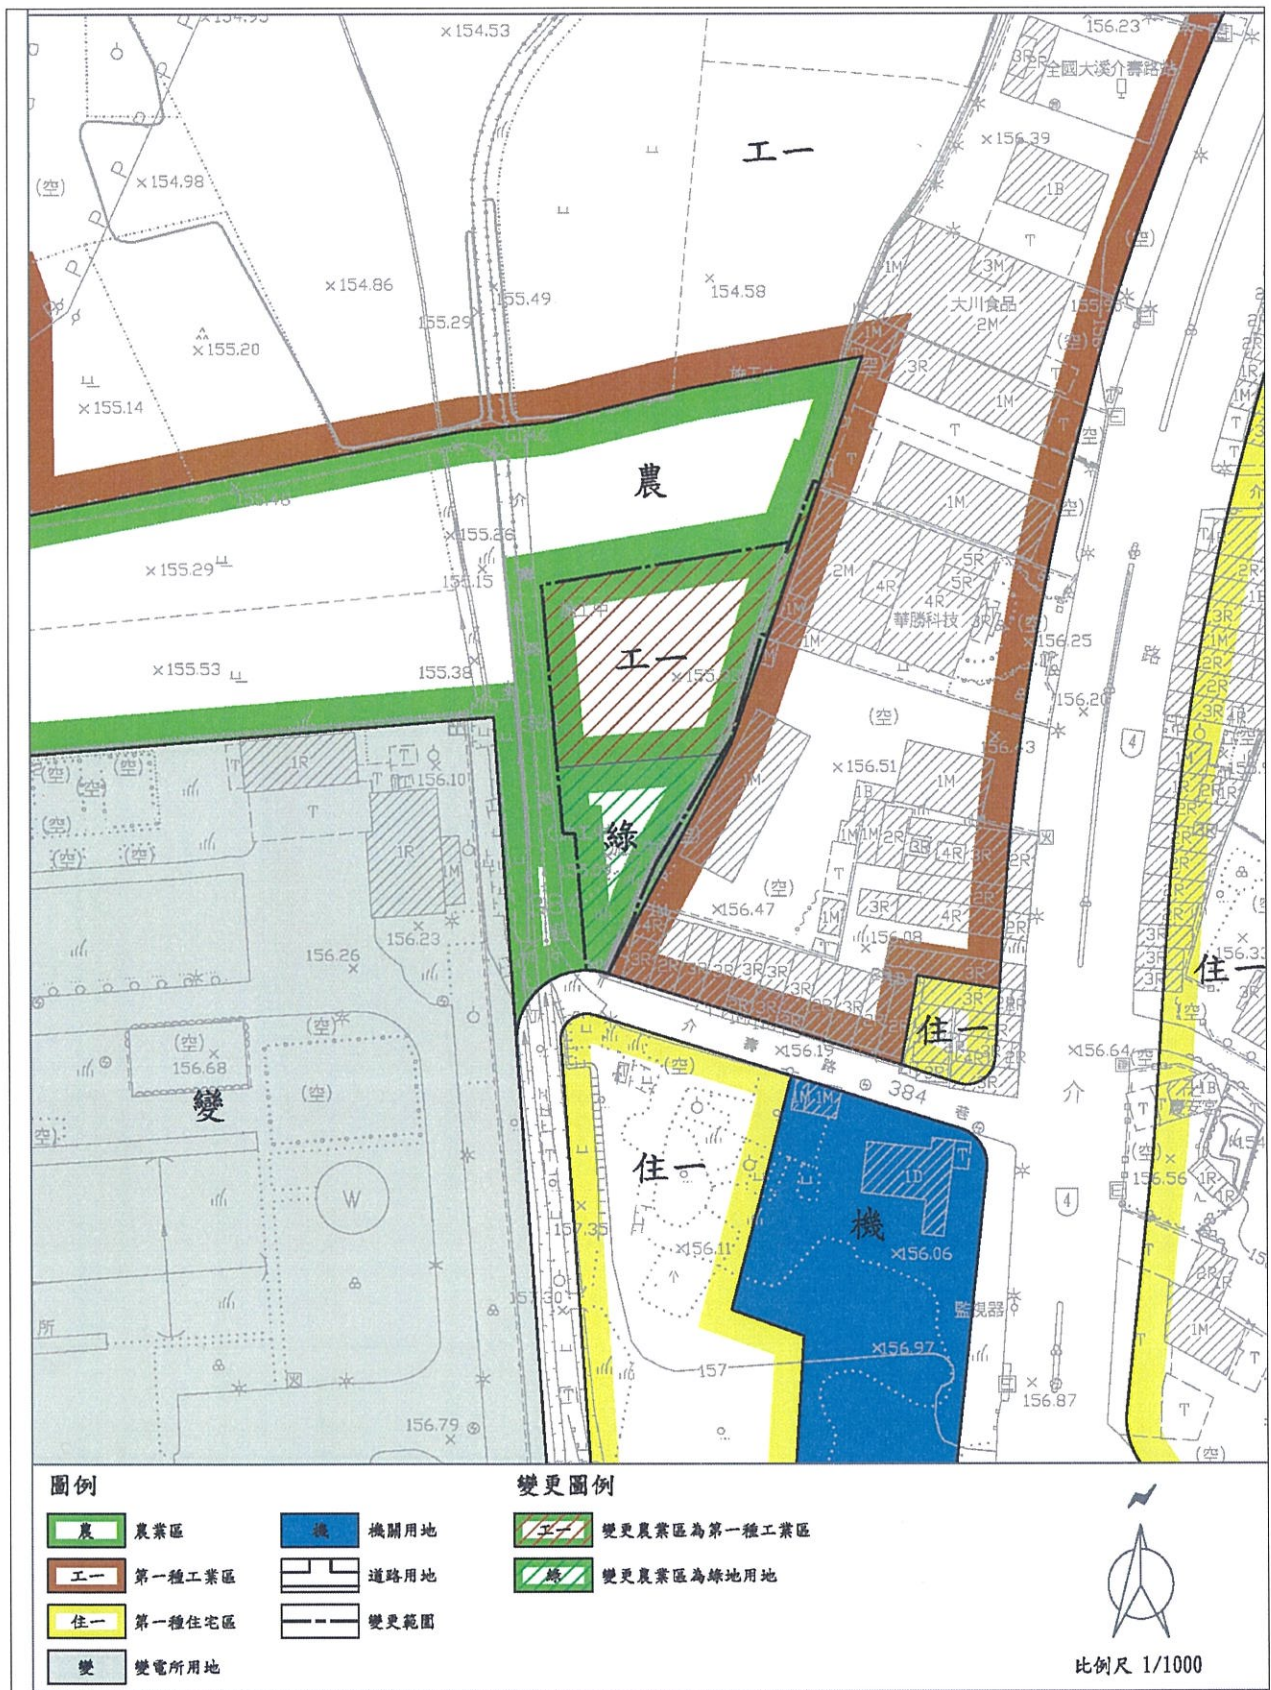

「變更大溪鎮(埔頂地區)細部計畫(部分農業區為第一種工業區及綠地用地)案」  
變更內容示意圖