附圖三(勘誤前)

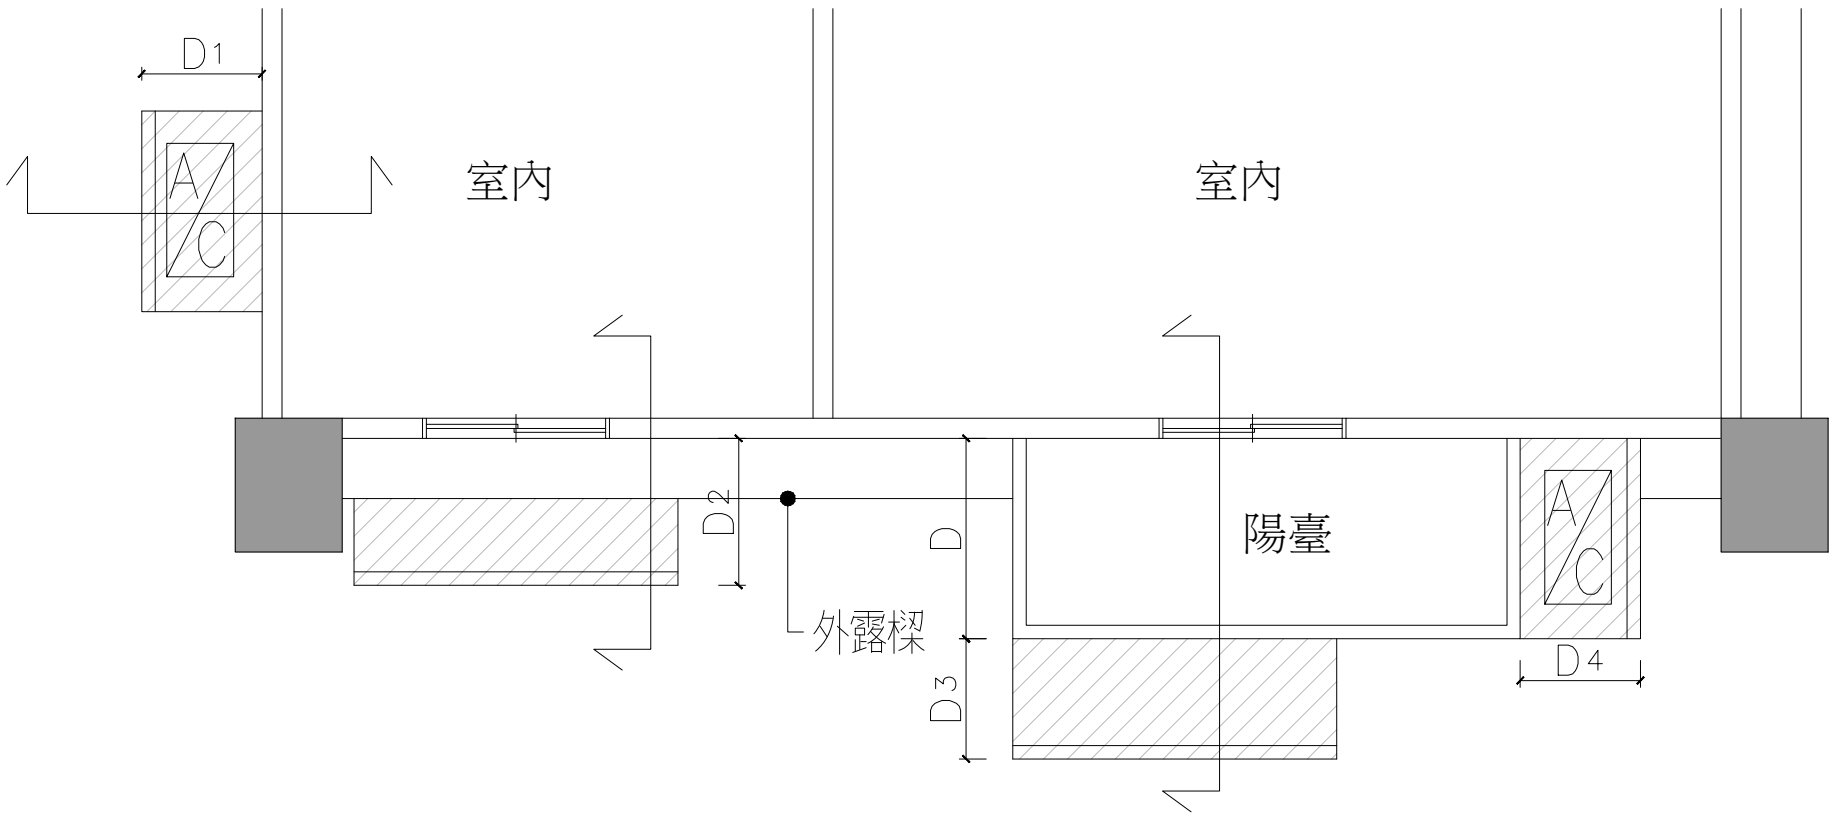

圖三之一 空調室外機專用版平面示意圖

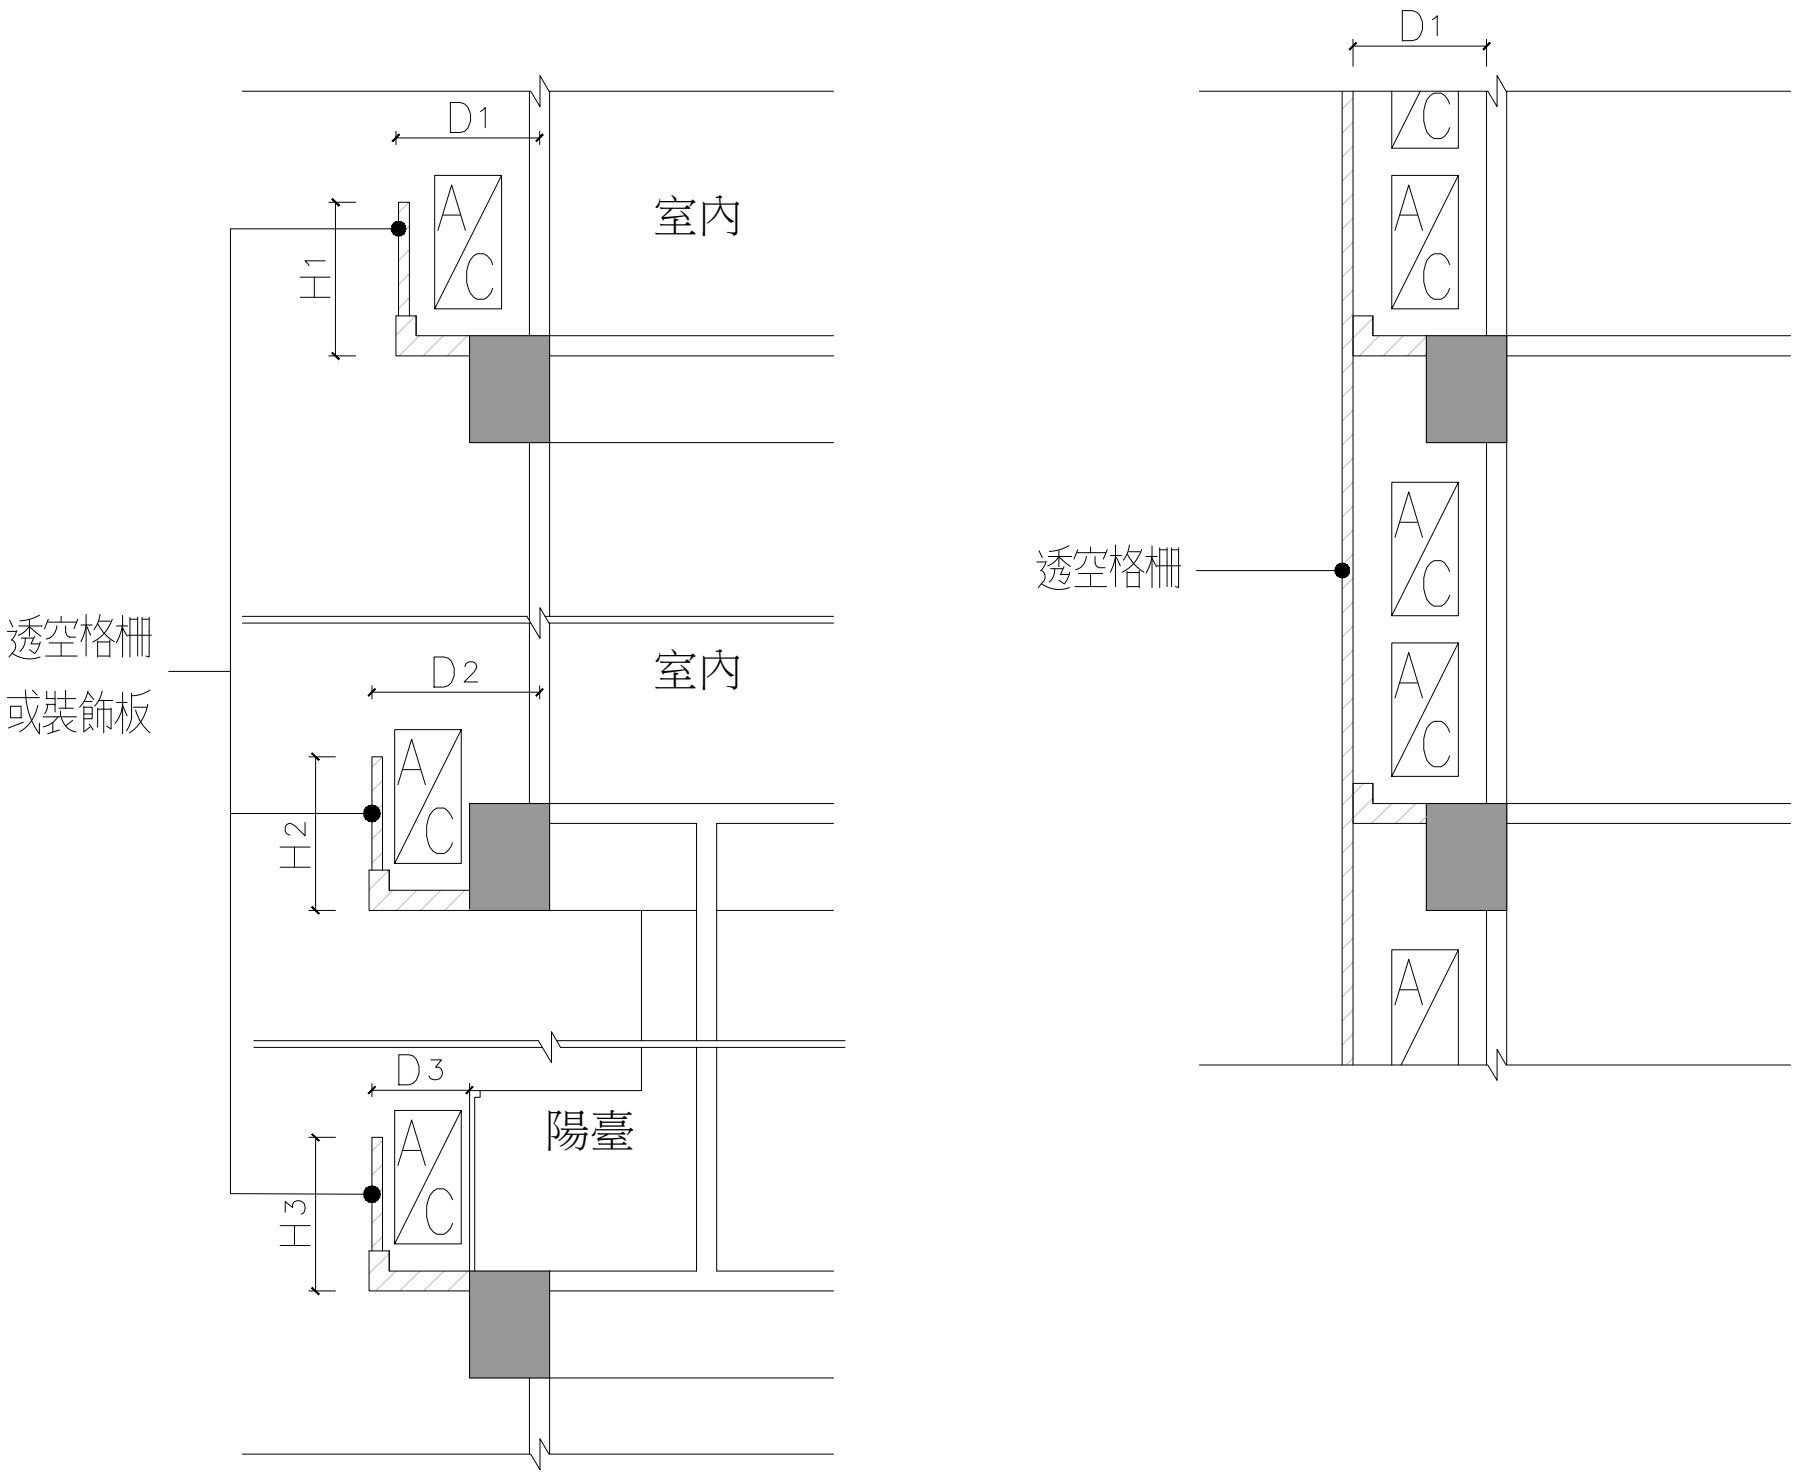

圖三之二 空調室外機專用板設置於陽台外緣者

註：

(1)$D_1, D_2, D_3, D_4 \leq 0.9M$。

(2)總設置面積應≦該戶居室樓地板面積之5%。

(3)$H_1, H_2, H_3 \leq 1M$，但室外機上下連續設置者，不受1M限制。

▨ 空調室外機專用板