



附圖三(勘誤後)

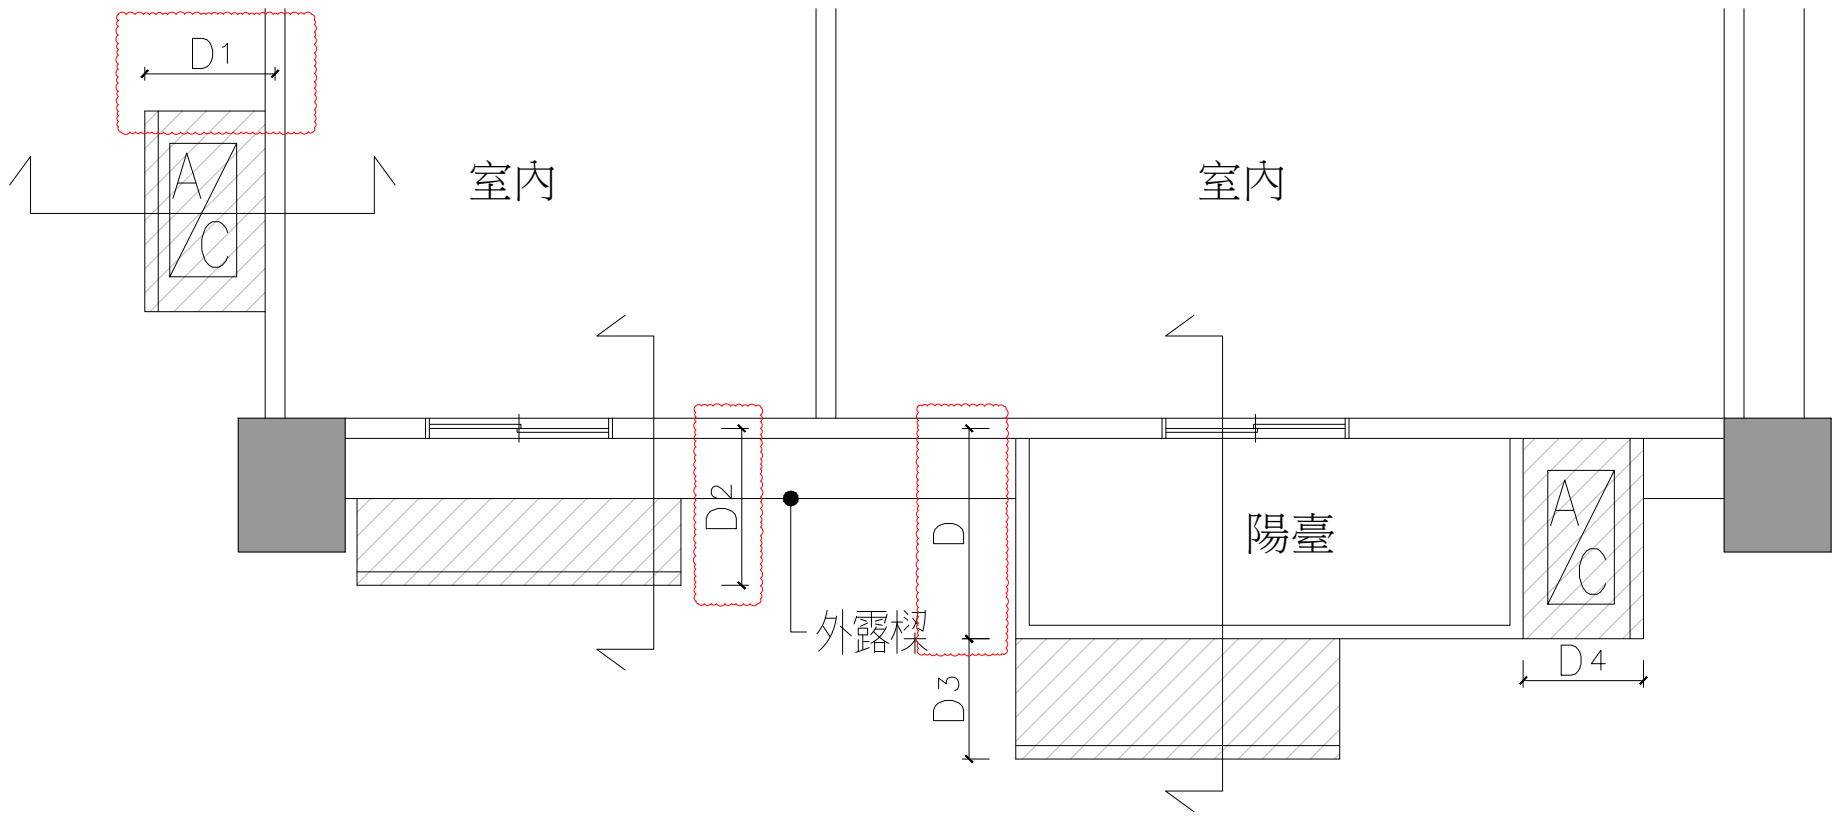

圖三之一 空調室外機專用版平面示意圖

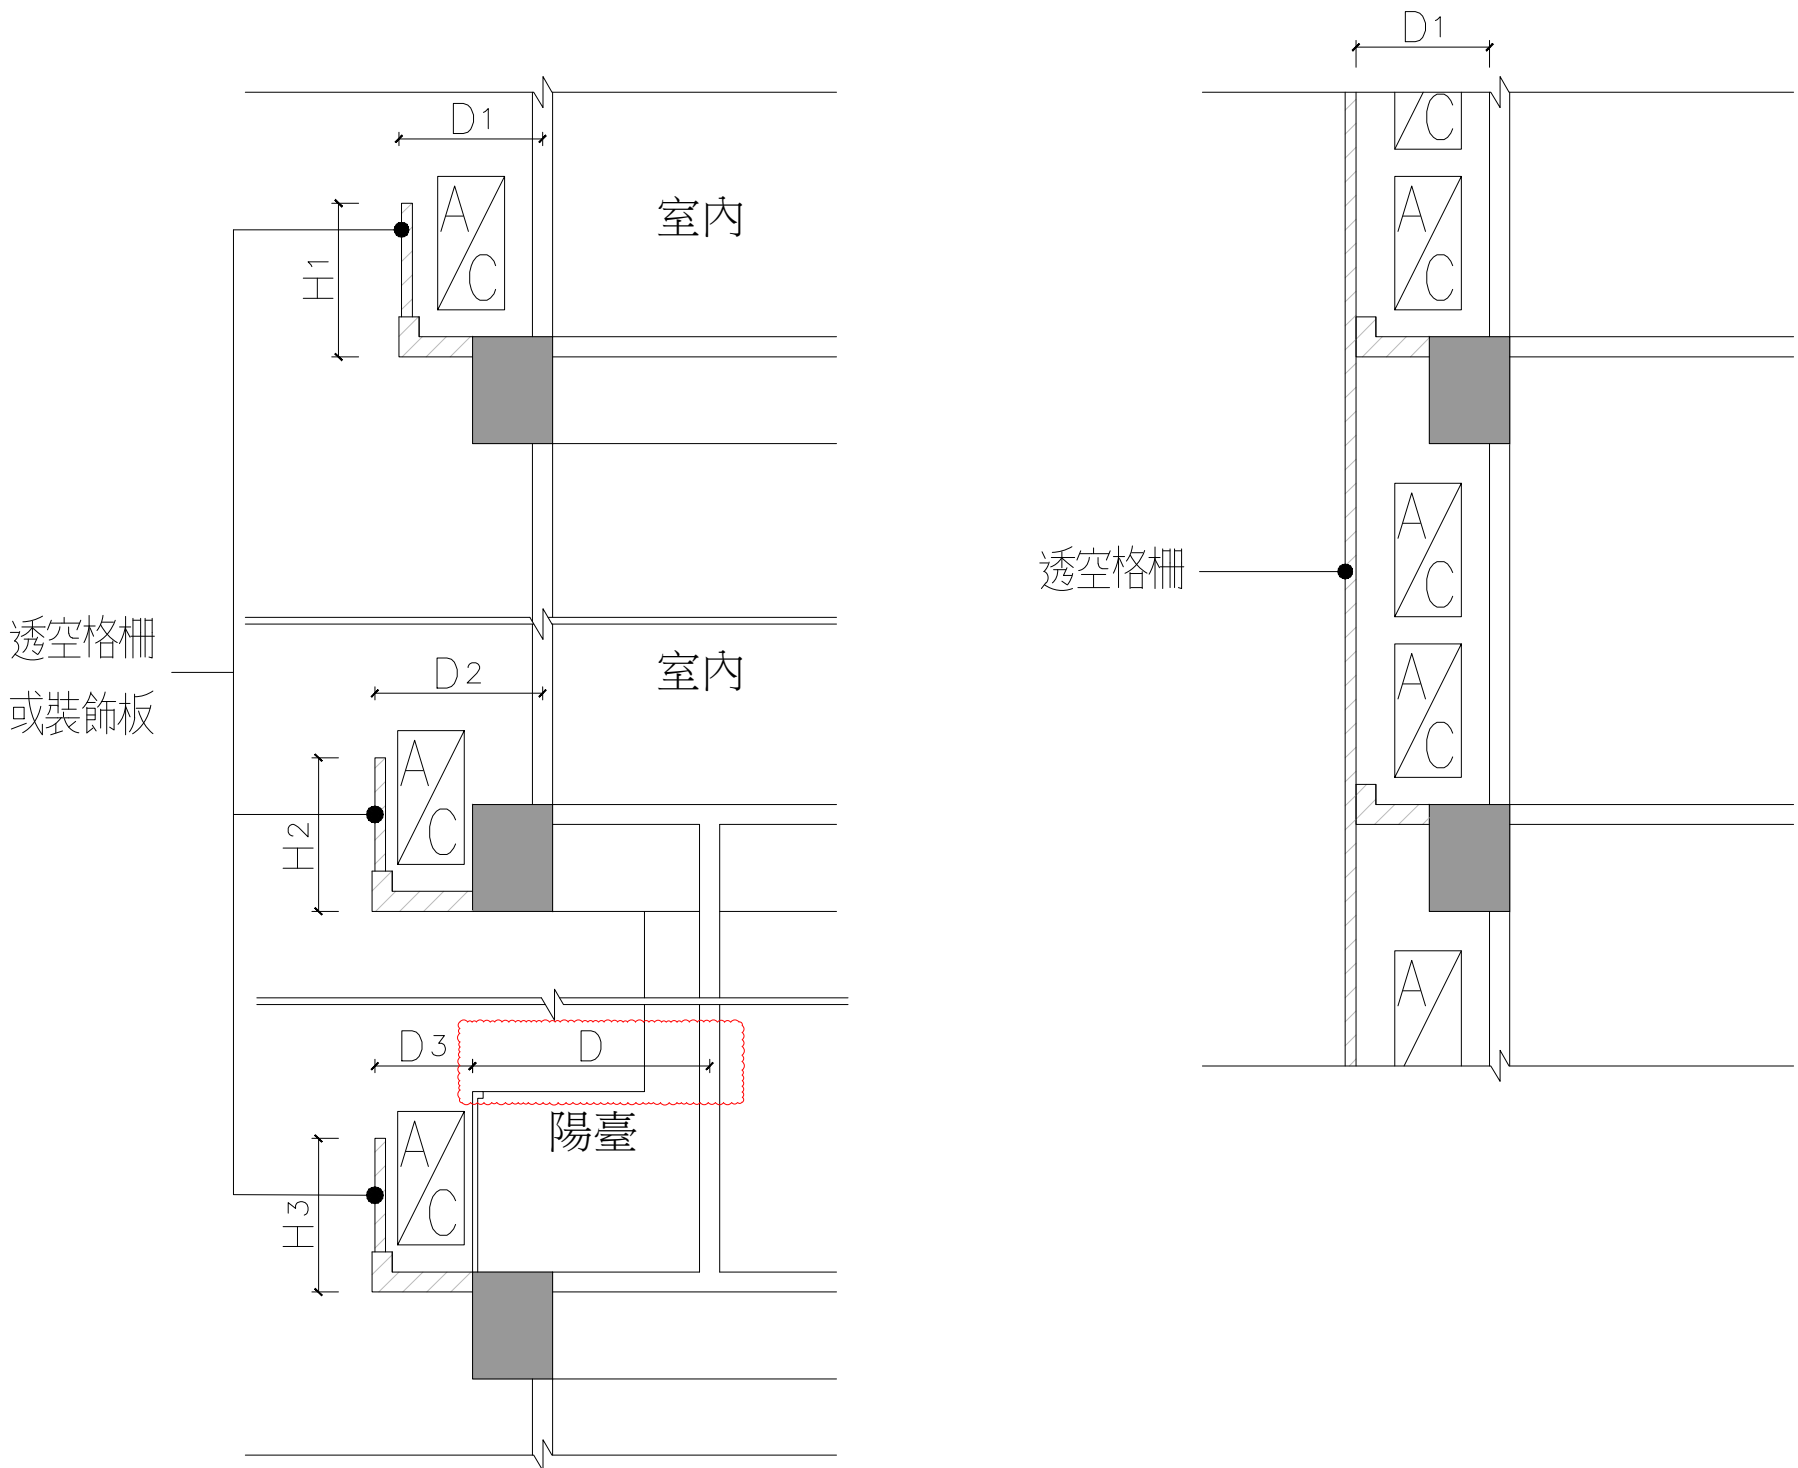

圖三之二 空調室外機專用板設置於陽台外緣者

註：

(1) $D_1, D_2, D_3, D_4 \leq 0.9M$ 。

(2) 總設置面積應 \leq 該戶居室樓地板面積之5%。

(3) $H_1, H_2, H_3 \leq 1M$ ，但室外機上下連續設置者，不受1M限制。

(4) $D_3 + D \leq 2.6M$ ，陽台得依實際設置面積檢討。

▨ 空調室外機專用板