

新北市政府工務局 函

地址：220242新北市板橋區中山路1段161
號5樓
承辦人：譚言丞
電話：(02)29603456 分機5801
傳真：(02)29678534
電子信箱：AI4738@ntpc.gov.tw



受文者：中華民國全國建築師公會

發文日期：中華民國114年3月5日

發文字號：新北工建字第1140424726號

速別：普通件

密等及解密條件或保密期限：

附件：說明三（請至附件下載區 https://doc2-attach.ntpc.gov.tw/ntpc_sodatt/ 下載檔案，驗證碼：000UGF7CA）

主旨：檢送「林口工一市地重劃開發工程」重劃區範圍竣工圖，
敬請轉知所屬會員周知，請查照。

說明：

- 一、依據新北市政府新建工程處114年1月22日會議紀錄辦理。
- 二、旨揭範圍竣工圖係本府依法辦理市地重劃工程之竣工圖。
依據新北市政府 109 年 11 月 20 日新北府工建字第
1092244768 號令所訂「新北市政府辦理山坡地建築審查要
點」第 3 點第 1 項第 3 款規定：「……或依法辦理市地
重劃完竣者，以核定之坡度（坵塊）分析及地形為原始地
形認定。」。
- 三、隨函檢附旨揭之市地重劃竣工圖及本局套疊新北市政府地
政局地籍資料後之成果圖。如發現內容有明顯不符之處，
請逕洽新北市政府地政局確認與釐清。

正本：中華民國全國建築師公會、社團法人新北市建築師公會

副本：



本案依分層負責規定授權業務主管決行




裝

訂

線



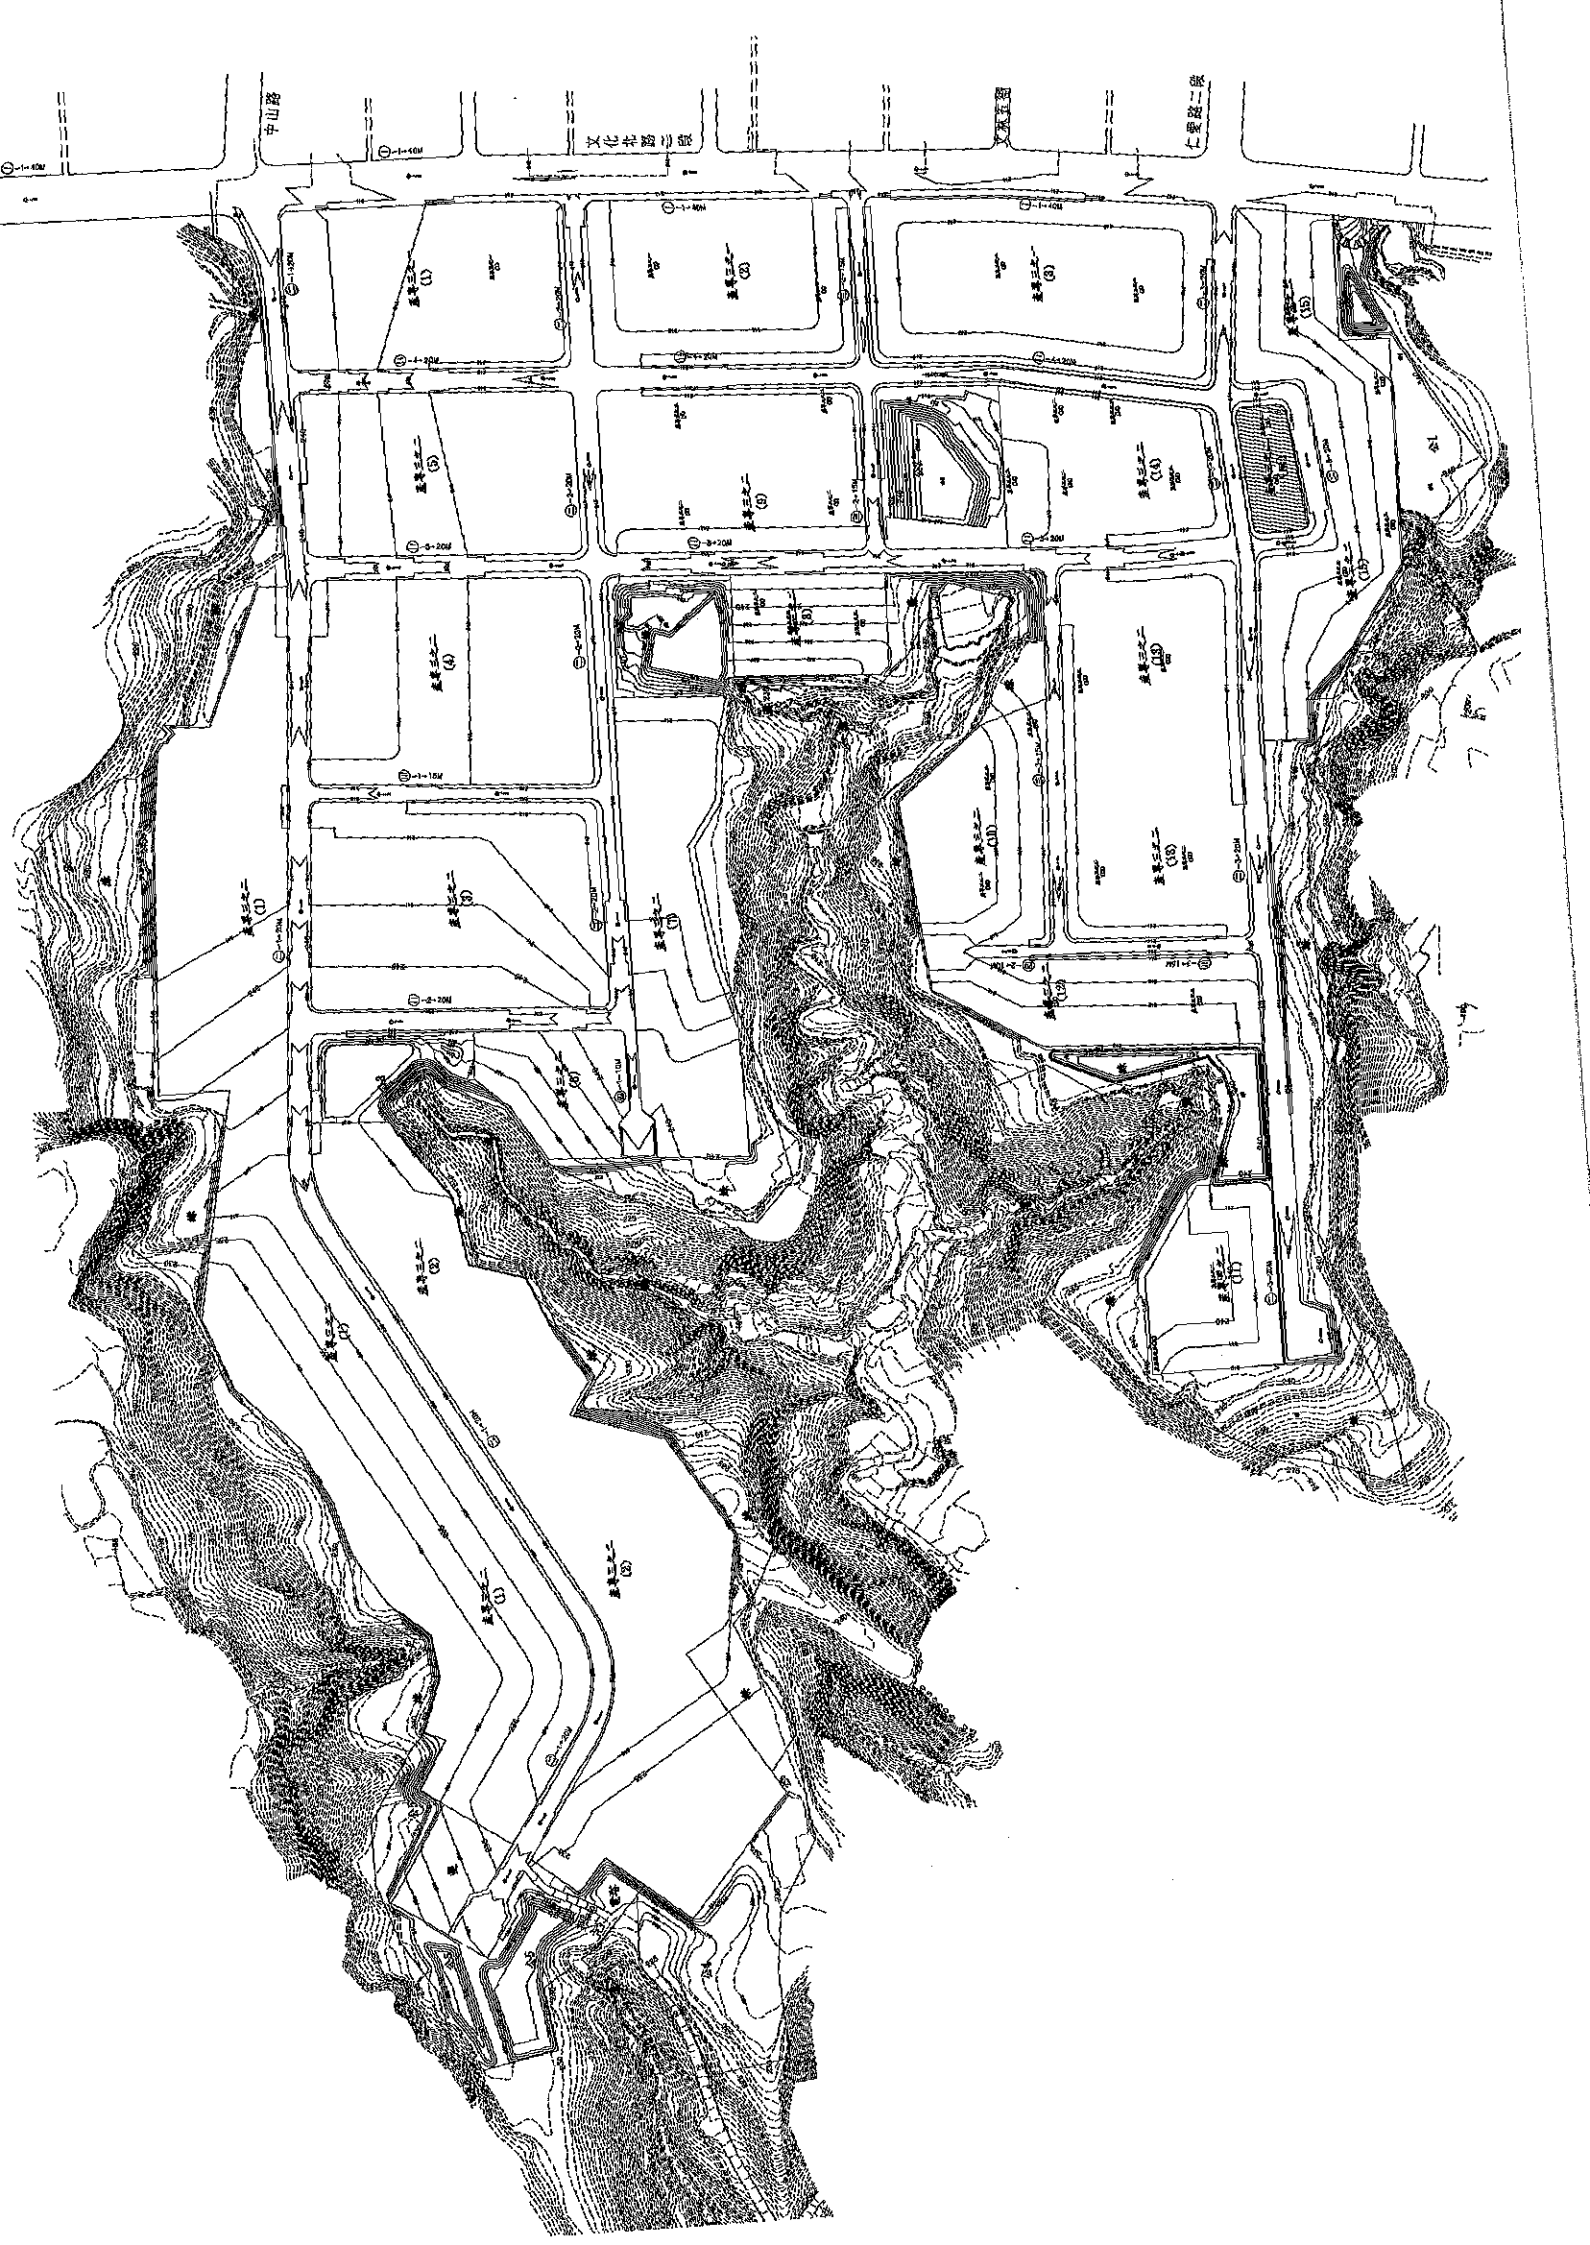



比例：1:25,000,000

